

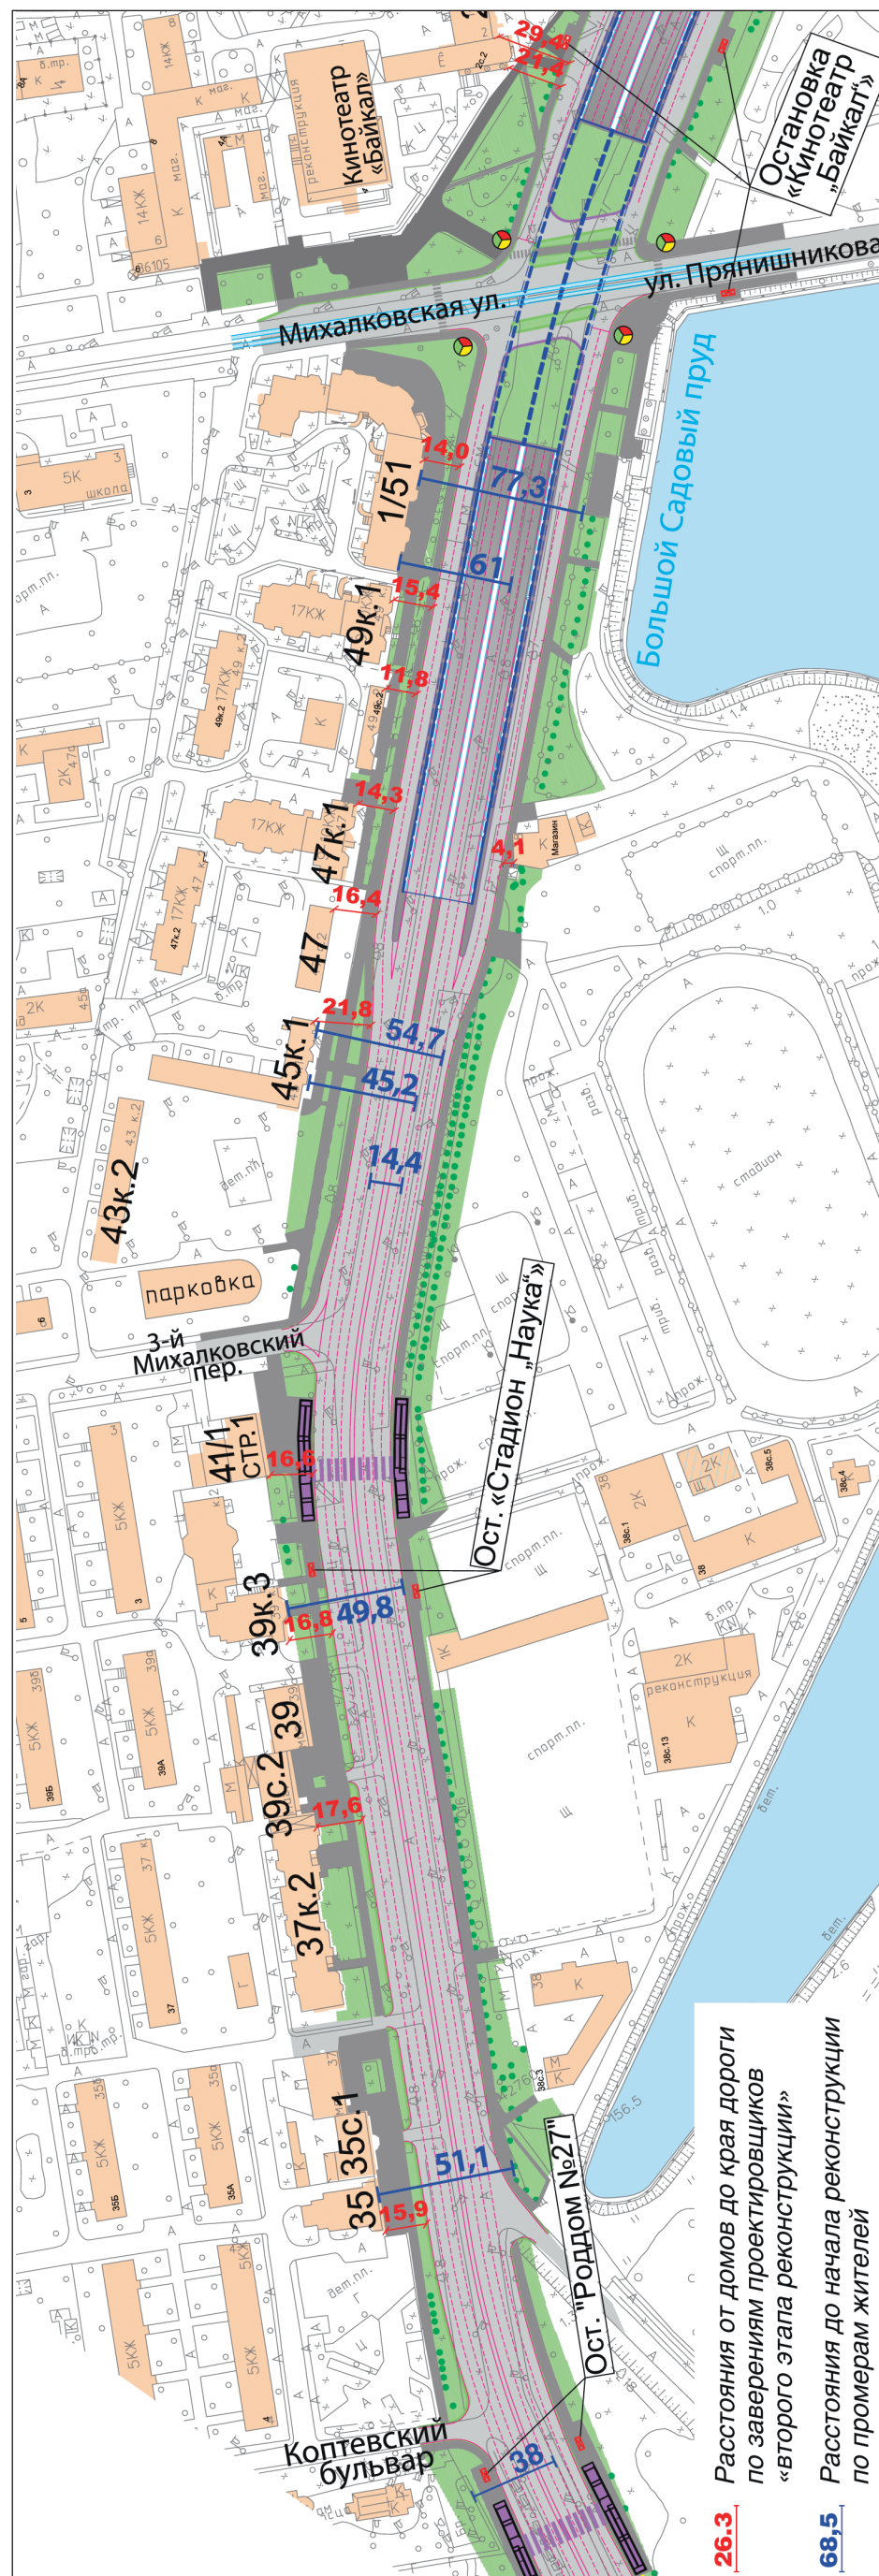


Проект планировки участка северо-западной хорды от Алабяно-Балтийского тоннеля до Дмитровского шоссе (второй этап реконструкции Б. Академической улицы)

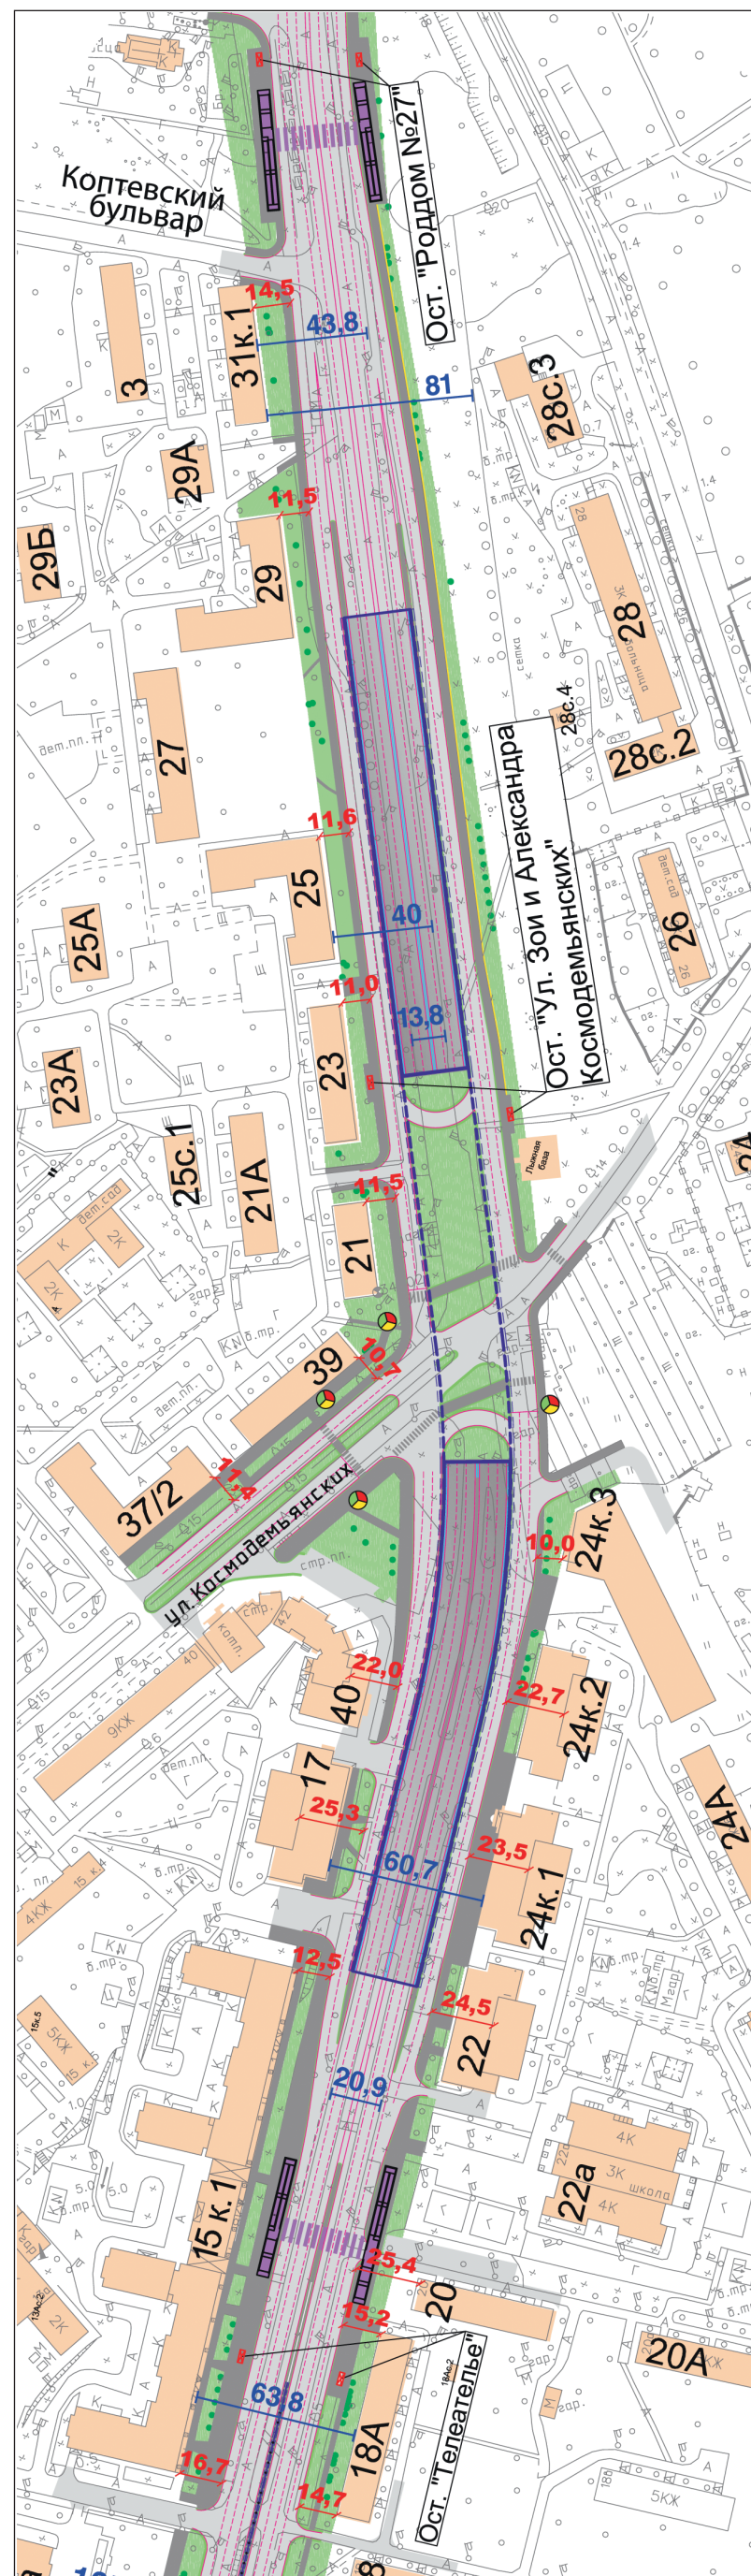

26.3 Расстояние от домов до края дороги по заверениям проектировщиков «второго этапа реконструкции»

68.5 Расстояние от начала реконструкции по промерам жителей

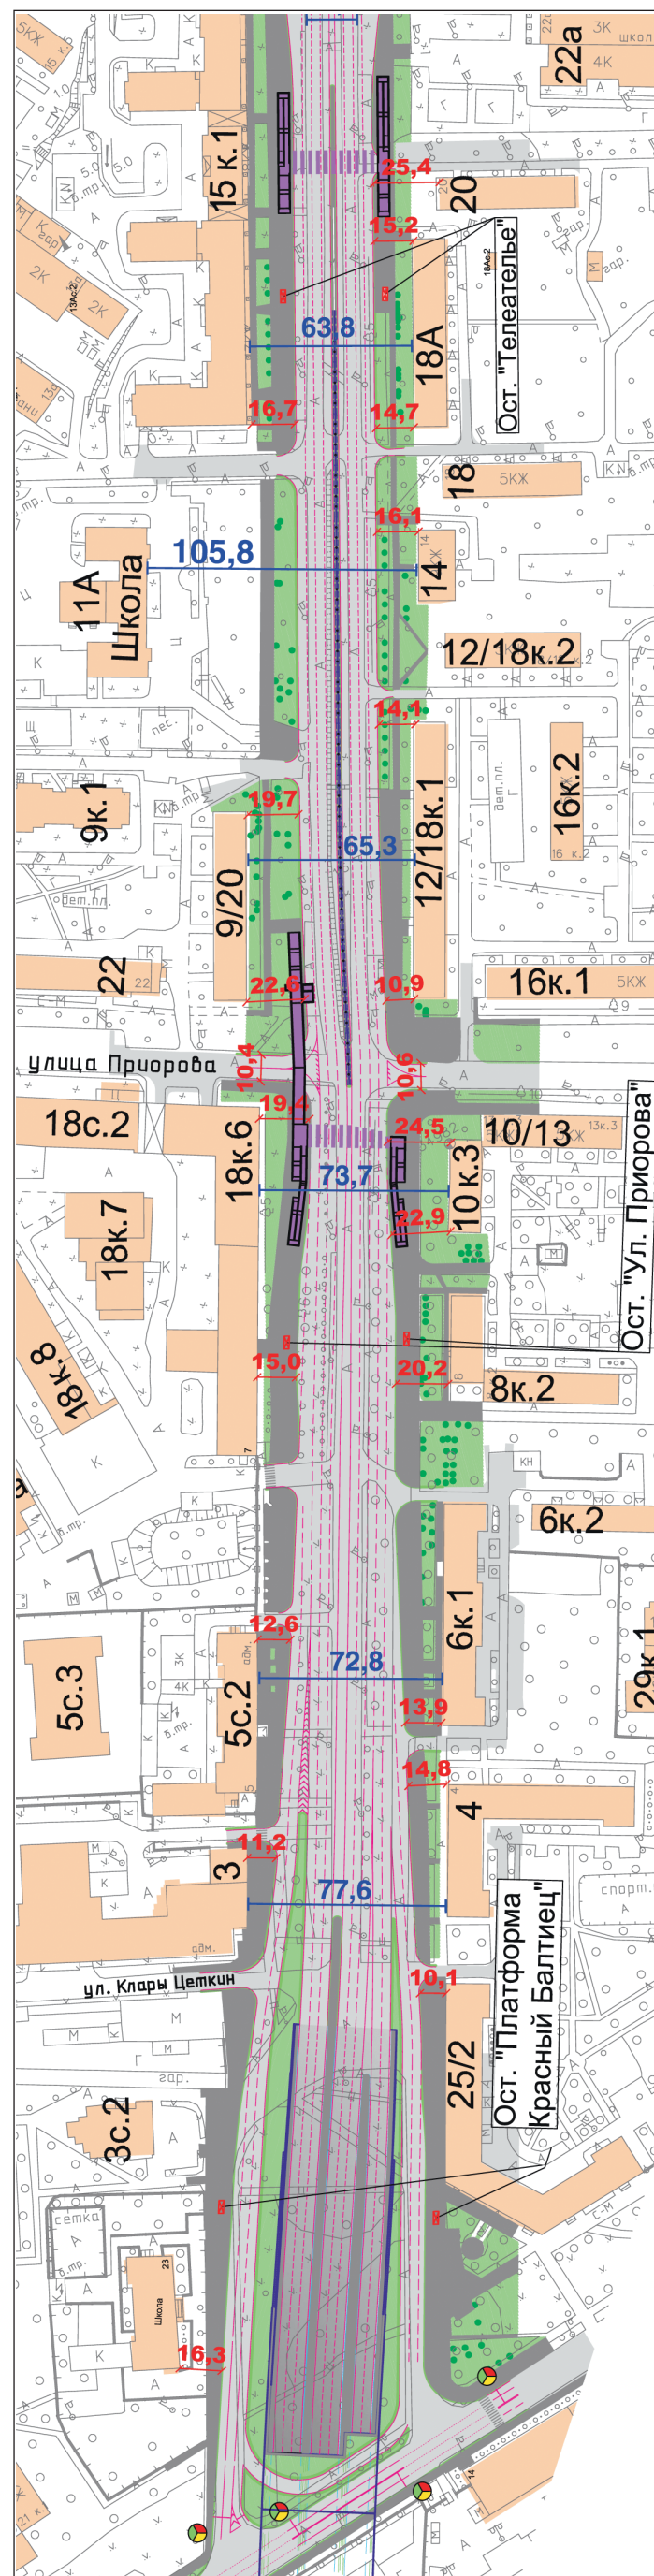